



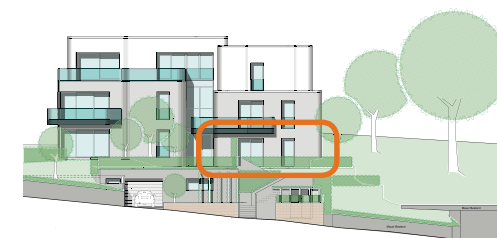

## BEISPIELGRUNDRISS

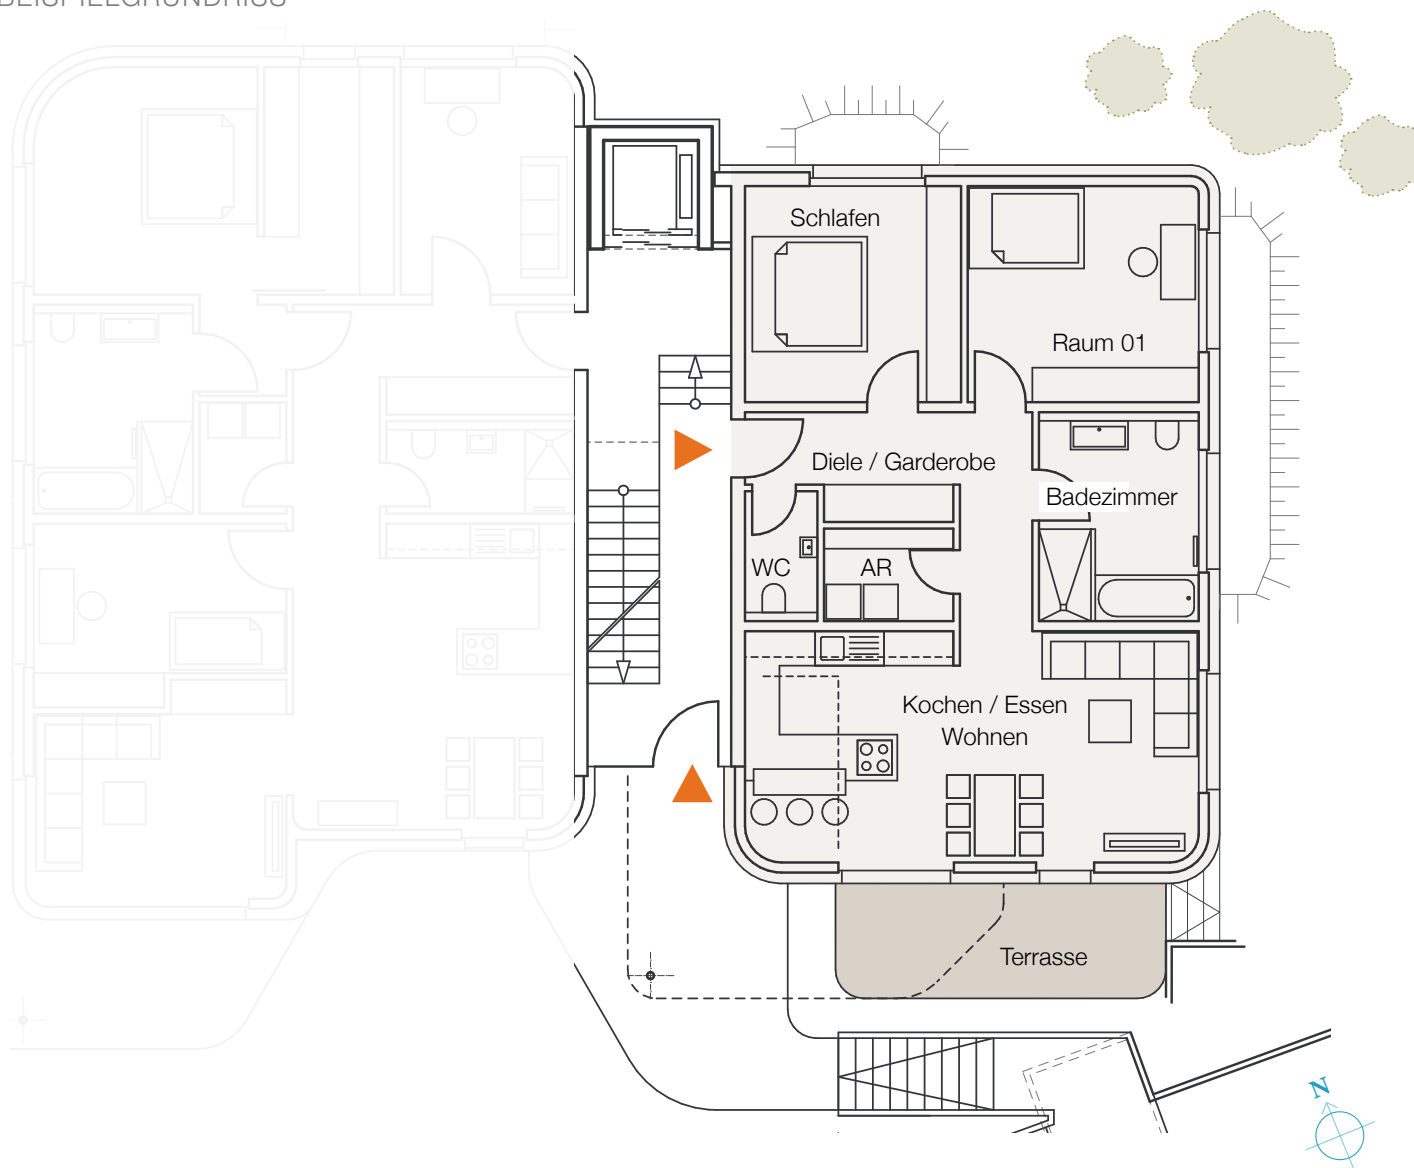

## GARTENGESCHOSS RECHTS

Alle Quadratmeterangaben sind Circa-Werte,  
vorbehaltlich abschließender Werkeplanung

Diele / Gaderobe	ca. 10,69 qm
WC	ca. 2,74 qm
Schlafen	ca. 13,91 qm
Raum 01	ca. 14,88 qm
Badezimmer	ca. 9,91 qm
AR	ca. 3,51 qm
Kochen / Essen / Wohnen	ca. 31,20 qm
Terrasse zu 50% von ca. 11,39	ca. 5,70 qm
<b>Wohnfläche insgesamt:</b>	<b>ca. 92,54 qm</b>

# HAFTUNGSAUSSCHLUSS

---

Die Angaben in diesem Dokument dienen der allgemeinen Information und sind unverbindlich. Maßgebend für die Projektierung und den Verkauf sind die Vorgaben der Baugenehmigung und die Bestimmungen der notariell zu vollziehenden Bezugsurkunden sowie der notariell abzuschließenden Kaufverträge.

Die dargestellten Ansichten und sonstigen Beschreibungen sind illustrierte, textliche und grafische Gestaltungsvorschläge. Die Darstellungen enthalten ausschließlich Nutzungs- und Gestaltungsbeispiele und geben nicht den endgültigen Bau- und

Ausbauzustand wieder, der hiervon abweichen kann. Die Angaben im Dokument erfolgen insgesamt in einem frühen Planungsstadium und können daher nicht vollständig dem späteren Bauzustand entsprechen. Sie stellen insbesondere keine Beschaffenheitszusagen oder -vereinbarungen oder sonstige Garantien dar.

Allein maßgebend für den Leistungsumfang sind die Vereinbarungen in den notariellen Kaufverträgen sowie die endgültige Baubeschreibung sowie die Baupläne, welche Bestandteil der notariellen Bezugsurkunden sein werden.